


Топографічний план М 1:500

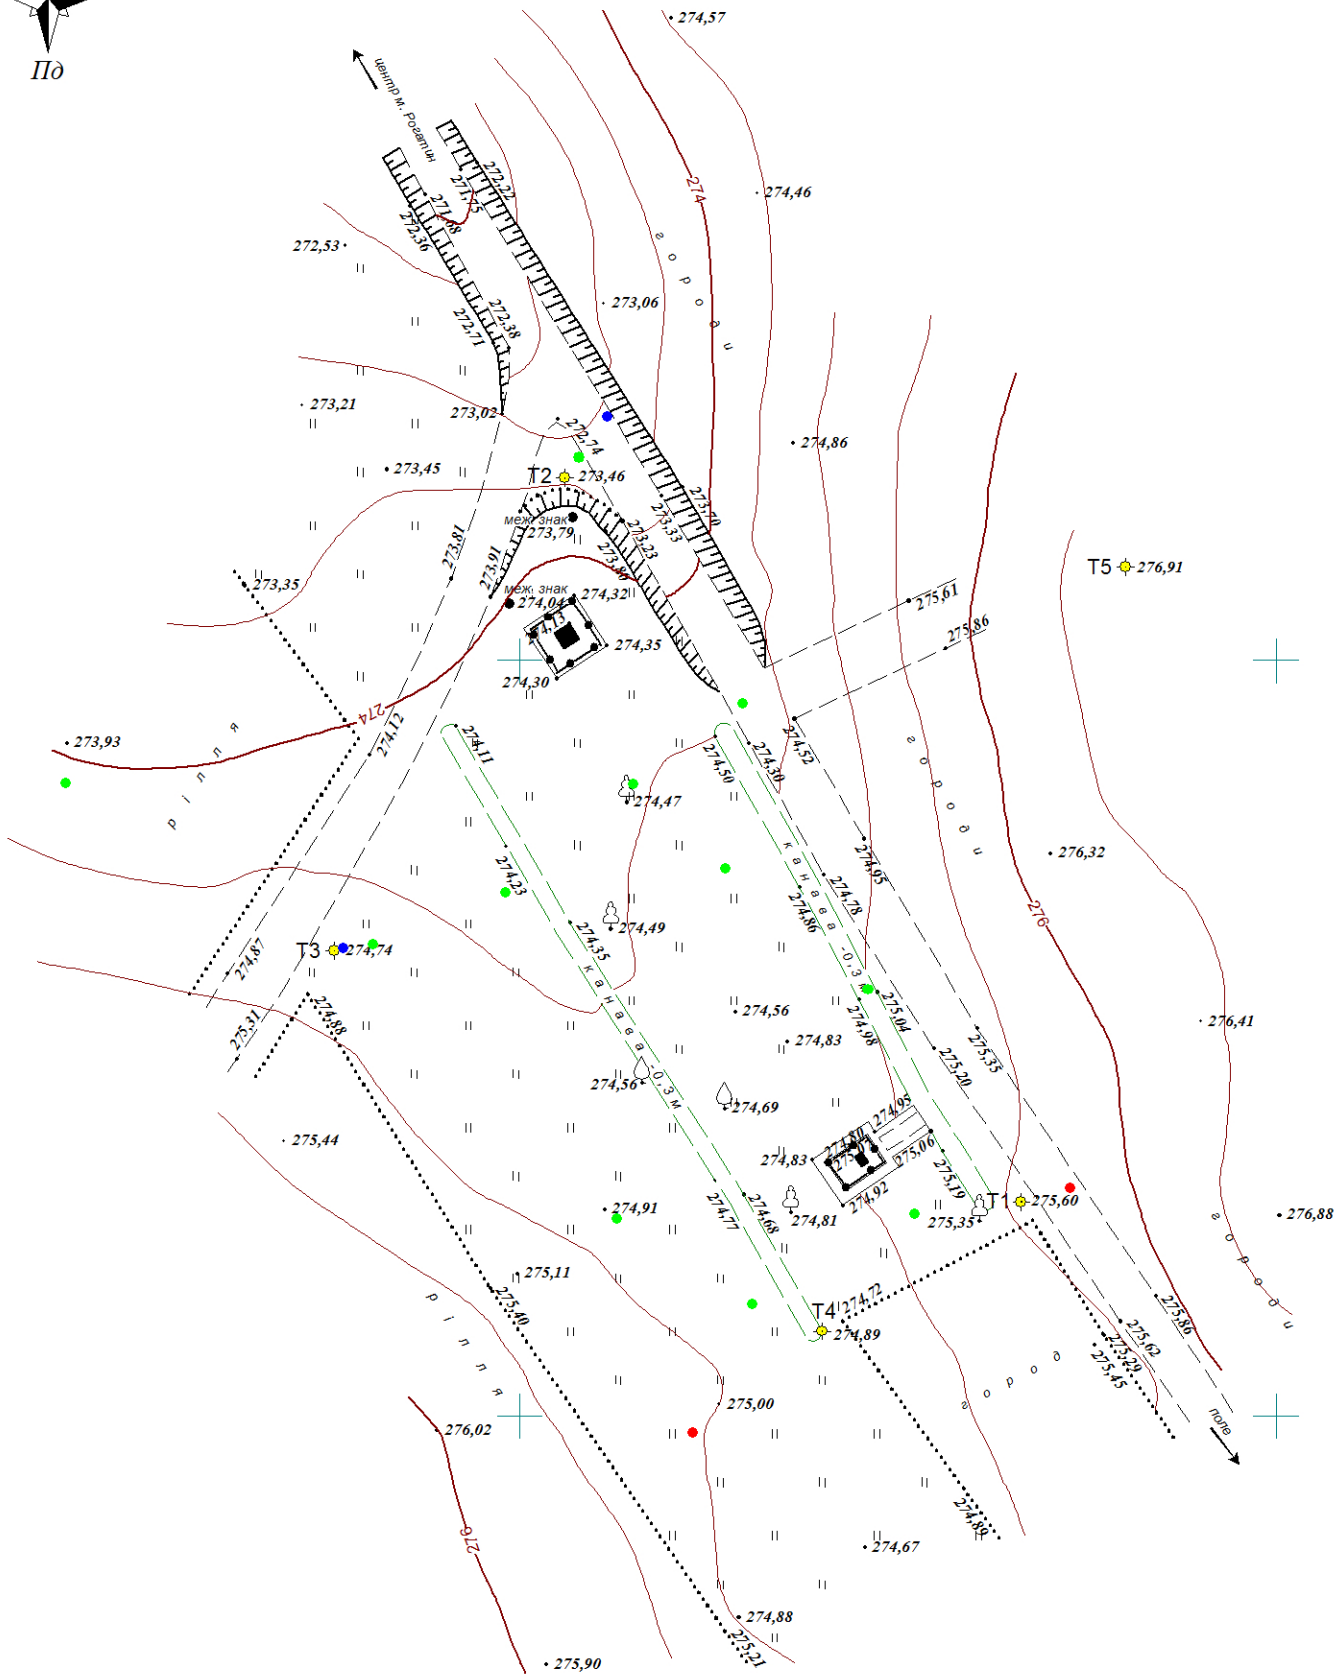

Горизонталі проведено через 0,5 м

Система координат 1963 року
Система висот Балтійська

ЗАМОВНИК				Інженерно-геодезичні вишукування території для реалізації проекту благоустрою в м. Рогатин Івано-Франківської області			
ГО «Єврейська спадщина Рогатина»				ТОПОГРАФІЧНИЙ ПЛАН	Масштаб	Аркуш	Аркушів
ФОП	Яросевич	Підпис	ДАТА		1:500	1	1
Виконав	Яросевич		03.19		ФОП Ярославич З.М.		
Перевірив	Федишин		03.19				